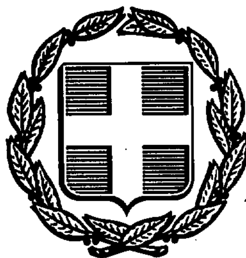


ΕΦΗΜΕΡΙΣ ΤΗΣ ΚΥΒΕΡΝΗΣΕΩΣ
ΤΗΣ ΕΛΛΗΝΙΚΗΣ ΔΗΜΟΚΡΑΤΙΑΣ

ΑΘΗΝΑ 14 ΟΚΤΩΒΡΙΟΥ 1991	ΤΕΥΧΟΣ ΤΕΤΑΡΤΟ	ΑΡΙΘΜΟΣ ΦΥΛΛΟΥ 712

ΠΕΡΙΕΧΟΜΕΝΑ

ΑΝΑΔΑΣΩΣΕΙΣ
ΑΠΟΦΑΣΕΙΣ

Αριθ. 5225 (1)

Κήρυξη αναδασωτέας έκτασης 5,5 στρ. στη θέση «Σταλός» κοινότητας Ψίνθου Ν. Ρόδου Ν. Δωδ/νήσου.

Ο ΝΟΜΑΡΧΗΣ ΔΩΔ/ΝΗΣΟΥ

Έχοντας υπόψη:

1. Τις διατάξεις του Ν. 3200/55 περί διοικητικής αποκεντρώσεως, όπως τροποποιήθηκε και συμπληρώθηκε μεταγενέστερα με το Ν.Δ. 532/70.

2. Τις διατάξεις του άρθρου 117 παρ. 3 του Συντάγματος.

3. Τις διατάξεις του Ν. 998/79 «περί προστασίας των Δασών κ.λπ.» και ειδικότερα:

α) του άρθρου 41 παρ. 1, β) του άρθρου 38 παρ. 1,

4. Τις διαταγές του Υπουργείου Γεωργίας:

α) 160417/1180/8.7.80, β) 182447/3049/24.9.80

5. Την Έκθεση αυτοψίας του Δασολόγου Παντ. Χριστοφακάκη και πρόταση του ίδιου με την οποία προτείνεται η κήρυξη της έκτασης που αναφέρεται στο θέμα ως αναδασωτέας.

6. Την αριθ. 4196/12.9.91 εισήγηση για κήρυξη έκτασης αναδασωτέας της Δ/νσης Δασών Δωδ/νήσου, αποφασίζουμε:

Κηρύσσουμε αναδασωτέα με σκοπό τη διατήρηση του χαρακτήρα της δασικής έκτασης και την αποκατάσταση της βλάστησης που καταστράφηκε από παράνομη εχχέρσωση το χρονικό διάστημα Ιανουαρίου 1991 την ιδιωτική δασική έκταση εμβαδού πέντε (5) στρεμμάτων και πεντακοσίων (500) τετραγωνικών μέτρων που βρίσκεται στη θέση «Σταλός» κοινότητας Ψίνθου και προσδιορίζεται από τα στοιχεία (1, 2, 3, 4, 5, 6, 7, 8, 9, 10, 11, 12, 13, 14, 15, 16, 17,1) και έχει όρια:

Ανατολικά: Με επαρχιακό δρόμο και συνέχεια δασική έκταση.

Δυτικά: Με αγρό

Βόρεια: Με δασική έκταση

Νότια: Με αγρούς όπως φαίνεται στο συνημμένο διάγραμμα που αποτελεί αναπόσπαστο μέρος της απόφασης αυτής.

Η απόφαση αυτή να δημοσιευθεί στην Εφημερίδα της Κυβερνήσεως.

Ρόδος, 24 Σεπτεμβρίου 1991

Ο Νομάρχης

ΓΕΩΡΓΙΟΣ ΧΑΡΑΛΑΜΠΟΠΟΥΛΟΣ

Psito

provv. 847











ΕΛΛΗΝΙΚΗ ΔΗΜΟΚΡΑΤΙΑ
ΥΠΟΥΡΓΕΙΟ ΔΙΚΑΙΟΣΥΝΗΣ
ΚΤΗΜΑΤΟΛΟΓΙΟ ΡΟΔΟΥ
ΤΜΗΜΑ ΤΕΧΝΙΚΟ

Αριθ. Πρωτ. 16535

φωτοαντίγραφο του Σχεδίου που βρίσκεται στο φάκελο του ακινήτου

Τόμος 5 φύλλο 23

Φάκελος 784 Μερίδα 847

γαιών) οικοδομών

Κλίμακα 1:


ΡΟΔΟΣ 11-12-1995

Ο Προϊστάμενος του Τμήματος

Ανήκει στ. 5225/24-9-91 απόφαση της Διευθύνσεως Δασών Δωδεκανήσου



Θανάσης Κατσίκας

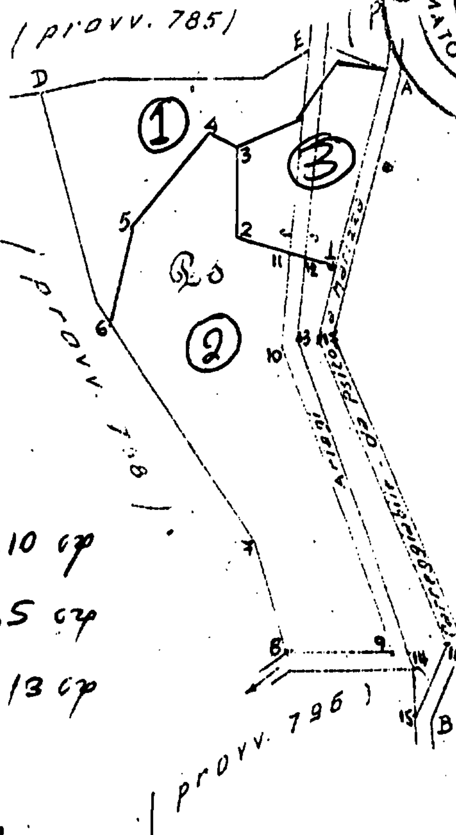

Τμημα ① επιφ. 2,10 στρ

Τμημα ② επιφ. 5,5 στρ


Τμημα ③ επιφ. 1,13 στρ

ΘΕΩΡΗΘΗΚΕ

Ρόδος 24-9-1991

Ο Δ/ντής Δασών Δωδ/σου

Αντώνιος Αργυρόπουλος

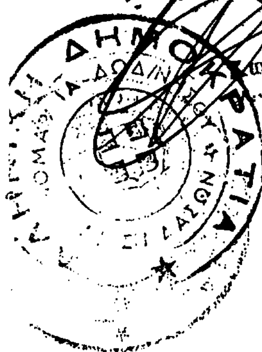

Scala 1:2000

Ρόδος 5-9-91

Ο ΠΡΟΪΣΤΑΜΕΝΟΣ ΔΙΟΙΚΗΤΙΚΟΥ

Ρόδος 6-8-91

Παντελής Χρ. Στογιακάκης
Δασολόγος

14 Luglio 1924

Αριθ. Δ/301575 (2)

Κήρυξη ως αναδασωτέας δημόσιας δασικής έκτασης στη θέση Άνω Βασιλικά του Δήμου Σαλαμίνας, του Ν. Πειραιά.

Ο ΝΟΜΑΡΧΗΣ ΠΕΙΡΑΙΑ

Σύμφωνα με:

1. Τις διατάξεις: α) Του άρθρου 117 παρ. 3 του Συντάγματος της Ελλάδος.

β) Των άρθρων 200 - 205 του Ν.Δ. 86/69 «περί Δασικού Κώδικος» και άρθρ. 37 - 44 Ν. 998/79.

γ) Του Νόμου 3200/1955 «περί διοικητικής αποκεντρώσεως», σε συνδυασμό με τις διατάξεις του Ν.Δ. 532/1970 «περί συμπληρώσεως των διατάξεων περί διοικητικής αποκεντρώσεως» και του 709/1970 Β.Δ/τος, που εκδόθηκε σε εκτέλεση αυτού.

2. Τις εξής διαταγές του Υπουργείου Γεωργίας:

α) 160417/1180/8.7.1980.

β) 182447/3049/24.9.1980

γ) 141823/24.2.1983.

3) Την πρόταση που υποβλήθηκε με την 3329/24.7.1991 αναφορά του αρμόδιου Δασαρχείου Πειραιά, σχετικά με την κήρυξη ως αναδασωτέας της κατωτέρω δασικής έκτασης εμβαδού 0,300 στρέμ. που καλύπτονταν από Πεύκα, αγριελιές, σχίνα και εχχερσώθηκε παράνομα το διάστημα Μάρτιος 91 έως 5 Ιουνίου 1991 από την Παπαπέτρου Άννα του Κ/νου και στην συνέχεια την περιέφραξε με σιδηροπασσάλους και δικτυωτό σύρμα και κατασκεύσε πρόχειρα ξύλινα παραπήγματα. Επειδή η έκταση χρειάζεται προστασία για την επαναδημιουργία της δασικής βλάστησης που καταστράφηκε ολοσχερώς από εχχερσώση το διάστημα από Μάρτιο 91 έως 5 Ιουνίου 1991 και η οποία θα αποκατασταθεί με φυσική αναγέννηση ή με πρόγραμμα τεχνητής αναδάσωσης μέσα σε τρία χρόνια που θα καταρτήσει το αρμόδιο Δασαρχείο Πειραιά και δεν υπάρχει φιλοδασική επιτροπή για να γνωμοδοτήσει πάνω στο θέμα αυτό, αποφασίζουμε:

Κηρύσσουμε ως αναδασωτέα, με σκοπό την προστασία για την επαναδημιουργία της δασικής βλάστησης, που εχχερσώθηκε δημόσια δασική έκταση 0,300 στρέμματα.

Η έκταση αυτή, που βρίσκεται στη θέση Άνω Βασιλικά της περιφέρειας Δήμου Σαλαμίνας Νομού Πειραιά, καλυπτόταν από δασική βλάστηση με Πεύκα, αγριελιές, σχίνα κ.λπ. και καταστράφηκε ολοσχερώς στο διάστημα από Μάρτιο 1991 έως 5 Ιουνίου 1991.

Σχετικό το σχεδιάγραμμα με κλίμακα 1:5000, το οποίο αποτελεί αναπόσπαστο μέρος της απόφασης αυτής και στο οποίο η έκταση φαίνεται με στοιχεία Α, Β, Γ, Δ, Α, και με όρια:

Ανατολικά: Δημόσια δασική έκταση.

Δυτικά: Δημόσια δασική έκταση.


Βόρεια: Δημόσια δασική έκταση.

Νότια: Δημόσια δασική έκταση.

Η απόφαση αυτή να δημοσιευθεί στην Εφημερίδα της Κυβερνήσεως.

Πειραιάς, 25 Σεπτεμβρίου 1991

Ο Νομάρχης
ΠΑΝ. ΓΥΦΤΟΥΛΑΣ

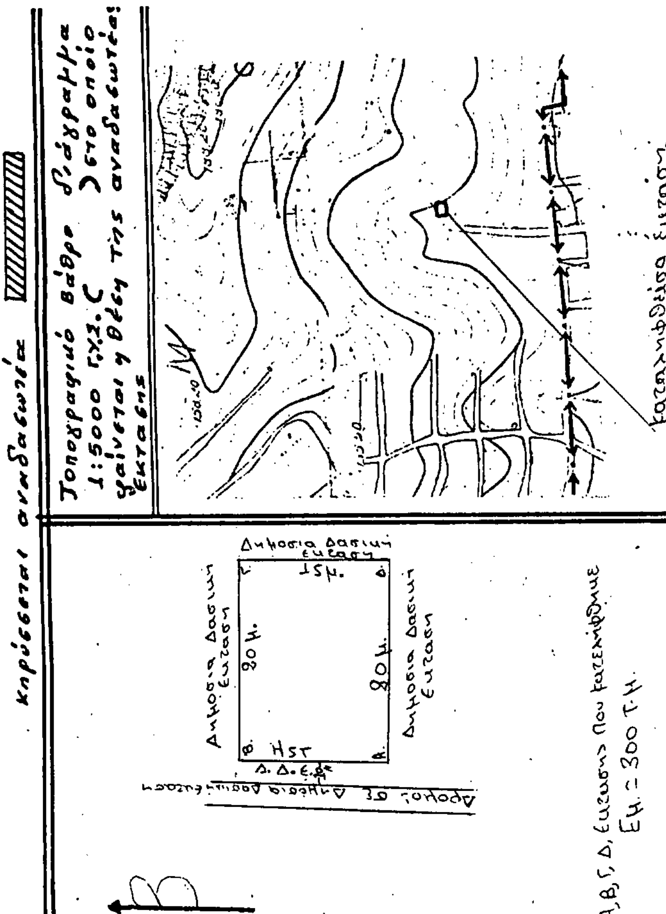

ΑΠΑΛΛΟΤΡΙΩΣΕΙΣ

ΑΝΑΚΟΙΝΩΣΕΙΣ

Αριθ. Φ80/41788 (3)

Ειδοποίηση για συμπληρωματική παρακατάθεση αποζημίωσης από αναγκαστική απαλλοτρίωση ακινήτου στην Ακαδημία Πλάτωνος (ΟΤ 1637α/3).

Η ΥΠΟΥΡΓΟΣ ΠΟΛΙΤΙΣΜΟΥ

Έχοντας υπόψη:

1. Τις διατάξεις του Ν. 1558/85 «Κυβέρνηση και Κυβερνητικά Όργανα» ΦΕΚ 137/Α/26.7.85, 2) το αριθ. 941/15.10.77 (ΦΕΚ 320/Α/17.10.77) Προεδρικό Διάταγμα «περί Οργανισμού του Υπουργείου Πολιτισμού, ε) την αριθ. ΥΠΠΟ/ΓΝΟΣ/54280/20.12.90 απόφαση των Υπουργών Πολιτισμού και Αναπληρωτού Πολιτισμού ΦΕΚ 824/Α/28.12.90 «Μεταβίβαση αρμοδιοτήτων Υπουργού και Αναπληρωτού Υπουργού και δικαιώματος υπογραφής «Με Εντολή Υπουργού» ή «Με Εντολή Αναπληρωτή Υπουργού» στον Γενικό Γραμματέα, στους Γενικούς Διευθυντές και στους Προϊσταμένους των Διευθύνσεων Τμημάτων και Γραφείων της Κεντρικής Υπηρεσίας του ΥΠΠΟ. 4) τις διατάξεις των άρθρων 7 και 8 του Ν.Δ. 797/1971 «περί αναγκαστικών απαλλοτριώσεων» πληροφορούμε όσους.

α) Έχουν δικαίωμα κυριότητας ή άλλα εμπράγματα δικαιώματα στο ακίνητο που απαλλοτριώθηκε δυνάμει της αιθ. Π. 2257/627/4.4.86 κ.υ.α. (ΦΕΚ 296/14.4.86/Δ) για αρχαιολογικούς σκοπούς στην Ακαδ. Πλάτωνος

β) Έχουν εγγράψει υποθήκη ή έχουν επιβάλει κατάσχεση ή με οποιοδήποτε τρόπο διεκδικούν το ακίνητο που απαλλοτριώθηκε ότι η αποζημίωση που καθόρισε το Εφετείο Αθηνών με την απόφαση του αριθμ. 1091/1989 για το ακίνητο και για τα υπερκείμενα αυτού όπως αυτά φαίνονται στο κτηματολογικό διάγραμμα που συνοδεύει την απόφαση απαλλοτρίωσης και στο σχετικό κτηματολογικό πίνακα έχει κατατεθεί στο Ταμείο Παρακαταθηκών και Δανείων (Κεντρική Υπηρεσία) και έχει εκδοθεί γραμμάτιο συστάσεως παρακαταθήκης αριθ. 1223/3.9.91 για (731.180) επτακοσίων τριάντα μιας χιλιάδων εκατόν ογδόντα δραχμών.

γ) Η αποζημίωση αυτή είναι αποδοτέα στους δικαιούχους που θα αναγνωρισθούν σύμφωνα με το Νόμο.

δ) Η παρούσα ανακοίνωση να δημοσιευθεί στην Εφημερίδα της Κυβερνήσεως.

Αθήνα, 13 Σεπτεμβρίου 1991

Με εντολή Υπουργού
Η Προϊσταμένη
ΙΦΙΓ. ΠΑΝΑΓΟΠΟΥΛΟΥ

Αριθ. 1599 (4)

Πράξη βεβαίωσης αυτοδίκαιης ανάκλησης απαλλοτρίωσης στο Ν. Αργολίδας.

Η ΝΟΜΑΡΧΗΣ ΑΡΓΟΛΙΔΑΣ

Έχοντας υπόψη:

1. Τις διατάξεις του άρθρου 11 παραγρ. 1, 3, 4 Ν.Δ/τος 797/71, περί αναγκαστικών απαλ/σεων».

2. Την απόφασή μας αριθμ. 2061/24.2.88 Φ.Ε.Κ. 252/24.2.88 τ.Δ' με την οποία κηρύχθηκε αναγκαστική απαλλοτρίωση ακινήτου για την κατασκευή δεξαμενής του αρδευτικού έργου Κοινότητας Αχλαδόκαμπου.

3. Το γεγονός ότι η απαλλοτρίωση ανακλήθηκε αυτοδίκαια, αφού δεν έγινε εμπρόθεσμα (ήτοι μέχρι 12.12.1990) η παρακατάθεση του τιμήματος σχετικά: α) απόφαση αριθμ. 48/89 Μον/λούς Πρωτοδικείου Ναυπλίου που δημοσιεύθηκε στις 13.6.1989 και β) έγγραφο αριθμ. 1204/25.4.1991 Δ/νσης Εγγείων Βελτιώσεων Ν. Αργολίδας, από το οποίο προκύπτει ότι δεν έγινε η παρακατάθεση.

4. Την από 4.6.1991 υπεύθυνη δήλωση (άρθρου 8 Ν. 1599/1986) της Αικατερίνης Κατσίρη (που προβάλλει δικαιώματα κυριότητας επί του ακινήτου), στην οποία αναφέρεται ότι η τελευταία δεν επιθυμεί να συνεχιστεί η διαδικασία απαλλοτρίωσης, βεβαιώνουμε:

Ότι η αναγκαστική απαλλοτρίωση που κηρύχθηκε με την αριθμ. 2061/24.2.88 απόφασή μας Φ.Ε.Κ. 252/24.3.88 τ.Δ' για την κατασκευή δεξαμενής του αρδευτικού έργου Κοινότητας Αχλαδόκαμπου, συνολ. έκτασης 1.425 μ2, ανακλήθηκε αυτοδίκαια.

Η πράξη αυτή να δημοσιευθεί στην Εφημερίδα της Κυβέρνησης.

Ναύπλιο, 17 Σεπτεμβρίου 1991

Η Νομάρχης
Α. ΒΑΚΑΛΟΓΛΟΥ

Αριθ. Φ311/1121/16.9.91 (5)

Ανακοίνωση παρακαταθέσεως αποζημιώσεως για απαλλοτρίωση ακινήτων για τις ανάγκες της Πολεμικής Αεροπορίας στο Ν. Ευβοίας.

Ο ΝΟΜΑΡΧΗΣ ΕΥΒΟΙΑΣ

Σύμφωνα με τα άρθρα 7 και 8 του Ν.Δ. 797/1971 «περί αναγκαστικών απαλλοτριώσεων», γνωστοποιούμε:

α) Σε όσους έχουν ή διεκδικούν δικαιώματα κυριότητας σε ακίνητα που απαλλοτριώθηκαν αναγκαστικά με την αρ. 1020930/922/0010/89 απόφαση των Υπουργών οικονομικών και Εθνικής Άμυνας για τις ανάγκες της Πολεμικής Αεροπορίας.

β) Τους ενυπόθηκους δανειστές και τους τρίτους διεκδικητές των ακινήτων αυτών, ότι η αποζημίωση της εδαφικής επιφάνειας και των επικειμένων της, όπως περιγράφονται στο σχετικό κτηματολογικό πίνακα, η οποία καθορίσθηκε με την αρ. 168/90 απόφαση Νομάρχη Χαλκίδας έχει παρακατατεθεί στο Τ. Π. και Δ. Κύμης.

Σχετικά έχει εκδοθεί το αριθμ. 5785 γραμμάτιο συστάσεως παρακαταθήκης δρχ. διακοσίων τριάντα ένα εκατομμυρίων διακοσίων τριάντα χιλιάδων τριακοσίων δραχμών (231.230.300).

Η αποζημίωση θα αποδοθεί στα πρόσωπα που θα αναγνωρισθούν δικαιούχοι κατά τη νόμιμη διαδικασία.

Η ανακοίνωση αυτή να δημοσιευθεί την Εφημερίδα της Κυβερνήσεως.

Χαλκίδα, 16 Σεπτεμβρίου 1991

Με εντολή Νομάρχη
Η Προϊσταμένη
ΠΑΓΩΝΕΤΑ ΘΡΑΒΑΛΟΥ

ΠΟΛΕΟΔΟΜΙΑ

ΑΠΟΦΑΣΕΙΣ

Αριθ. Χ. 9824 (6)

Τροποποίηση εγκεκριμένου ρυμοτομικού Σχεδίου πόλης Αιγίου περιοχής Ν. Πλαστήρα (Ο.Τ. 626 - 632 - 631 - 630 - 629).

Ο ΝΟΜΑΡΧΗΣ ΑΧΑΪΑΣ

Έχοντας υπόψη:

1. Τις δ/ξεις του Ν.Δ/τος της 17.7.1923 όπως μεταγενέστερα τροποποιήθηκαν και συμπληρώθηκαν και ειδικώτερα τα άρθρα 3 και 70.

2. Τις δ/ξεις του Α.Ν. 314/1968 (ΦΕΚ 47 Α') όπως τροποποιήθηκαν και συμπληρώθηκαν με το αρ. 1018/1971 Ν. Δ/γμα (ΦΕΚ 220 Α') και με την παρ. 3 του άρθρου 34 του Ν. 1577/1985 (ΦΕΚ 210 Α').

3. Τις δ/ξεις του αρ. 183/1986 Π.Δ/τος (ΦΕΚ 70 Α').

4. Την από 3.6.1991 σχετική αίτηση των Κων/νου και Νικολάου Φωτόπουλου.

5. Τις αρ. πρωτ. Χ.Ε. 276 και 3288 /19.9.91 θετικές εισηγήσεις του Τ.Π. και Π.Ε. Ν. Αχαΐας και Πολεοδομικού Γραφείου Αιγίου αντίστοιχα.

6. Τις αρ. 243 και 284/1991 εγκριτικές αποφάσεις του Δ.Σ. Αιγίου για την υπόψη τροποποίηση.

7. Την αρ. 14/1/20.9.91 θετική γνωμοδότηση του Σ.Χ.Ο.Π. Ν. Αχαΐας, αποφασίζουμε:

Εγκρίνεται τροποποίηση του ρυμοτομικού Σχεδίου Αιγίου περιοχής Νιχ. Πλαστήρα (Π.Δ/γμα έγκρισης της 19.11.1986/ΦΕΚ 1206 Δ') και συγκεκριμένα στα Ο.Τ. 626 - 632 - 631 - 630 - 629, όπως αυτή σημειώνεται χρωματισμένη στο συνημμένο ρυμοτομικό διάγραμμα κλ. 1:1000, με σύμφωνη γνώμη του Δ.Σ. Αιγίου και του Σ.Χ.Ο.Π. Ν. Αχαΐας.


Η ισχύς της παρούσας αρχίζει από τη δημοσίευσή της στην Εφημερίδα της Κυβέρνησης.



Η παρούσα να ανακοινωθεί στην Εφημερίδα της Κυβέρνησης.

Πάτρα, 25 Σεπτεμβρίου 1991

Ο Νομάρχης

ΝΙΚΟΣ ΤΑΓΑΡΗΣ

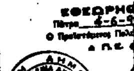Αριθ. 6211/Φ. τροπ. συν. Ζ (7)

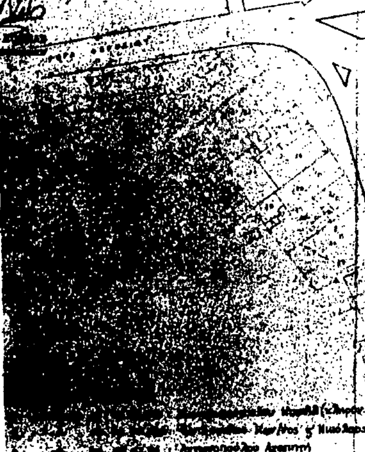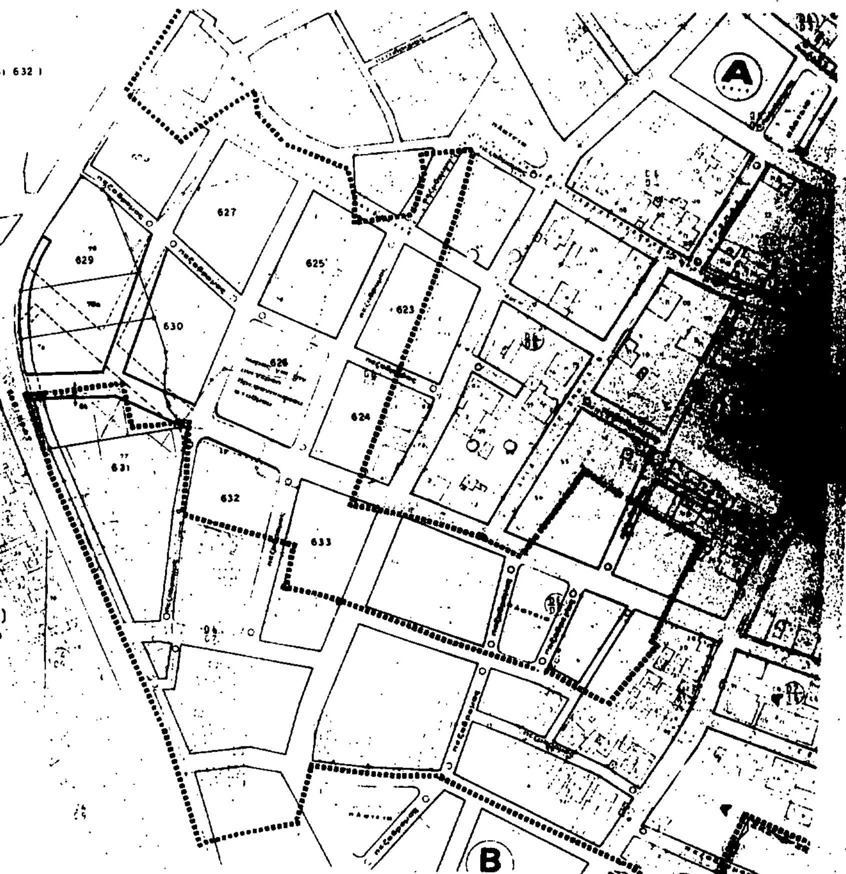Τροποποίηση του σχεδίου Πόλης Χαλκίδας Ν. Εύβοιας στο Ο.Τ. Γ. 995 συνοικίας Ζ

Ο ΝΟΜΑΡΧΗΣ ΕΥΒΟΙΑΣ

Έχοντας υπόψη:

1. Το από 16.2.1990 Π.Δ. ΦΕΚ 154Δ'/23 Μαρτίου 1990 με το οποίο εγκρίθηκε η επέκταση της Ζ συνοικίας.

2. Τον Ν. 1337/83 και ειδικότερα των άρθρων 1, 2 αυτού για τον καθορισμό ορίου πολεοδομικής ενότητας.

3. Την από 25.5.1987 (ΦΕΚ 137Δ) Απόφαση του Υπουργού ΠΕ.-ΧΩ.Δ.Ε. για έγκριση του Γ.Π.Σ. Χαλκίδας.

4. Το άρθρο 7 του Ν. 1337/83 για τη διαδικασία έγκρισης της πολεοδομικής μελέτης.

5. Την 55β της 27.2.1991 απόφαση του Δημ. Συμβουλίου Δήμου Χαλκίδας.

6. Την 3199 ΕΠΑ 330 εισήγηση του Τ.Π. και Π.Ε. της 11.7.91 προς το ΣΧΟΠ Νομού Ευβοίας.

7. Την 7η γνωμοδότηση του 9ου Πρακτικού της 23.7.91 του ΣΧΟΠ Ν. Ευβοίας.

8. Τις διατάξεις του Α.Ν. 314/68 (ΦΕΚ 27Α) όπως τροποποιήθηκαν και συμπληρώθηκαν με το υπ' αριθ. 1018/71 Ν.Δ/γμα (ΦΕΚ 220Α) και με την παρ. 3 του άρθρου 34 Ν. 1557/85 (ΦΕΚ 210 Α).

9. Τις διατάξεις του υπ' αριθ. 183/1986 Π.Δ/τος ΦΕΚ 70Α, αποφασίζουμε:


Τροποποιούμε το σχέδιο Πόλης Χαλκίδας στο Ο.Τ. 995 συνοικίας Ζ αυτής, όπως φαίνεται στο συνημμένο σχέδιο σε κλ. 1:1.000 που συνοδεύει την παρούσα και θεωρεί ο Προϊστάμενος Τ.Π. και Π.Ε. Ευβοίας.

Η παρούσα απόφαση με το διάγραμμα να δημοσιευθεί στην Εφημερίδα της Κυβερνήσεως και να ισχύει από τη δημοσίευσή της.

Χαλκίδα, 10 Σεπτεμβρίου 1991

Ο Νομάρχης

ΛΑΖΑΡΟΣ ΚΥΡΙΖΟΓΛΟΥ

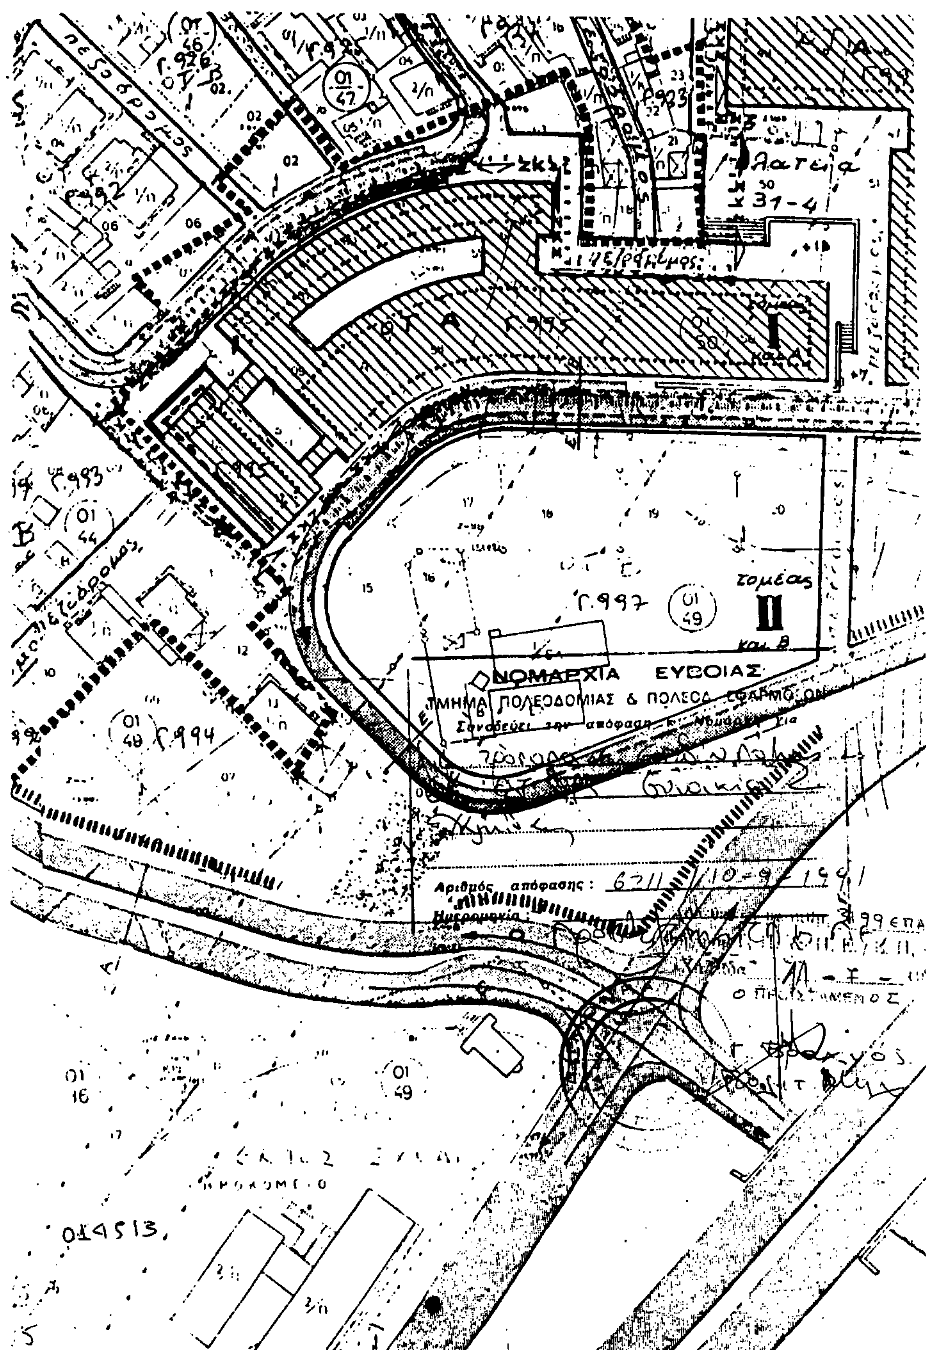

Αριθ. 3535 ΕΠΑ 359 (8)

Τροποποίηση του ρυμοτομικού σχεδίου Μαντουδίου Ν. Εύβοιας με μείωση του πλάτους των δρόμων

Ο ΝΟΜΑΡΧΗΣ ΕΥΒΟΙΑΣ

Έχοντας υπόψη:

1. Τις διατάξεις του Ν.Δ/τος της 17ης Ιουλίου 1923 όπως μεταγενέστερα τροποποιήθηκαν και συμπληρώθηκαν και ειδικότερα τα άρθρα 3 και 70.

2. Τις διατάξεις του Α.Ν. 314/1968 (ΦΕΚ 47/Α) όπως τροποποιήθηκαν και συμπληρώθηκαν με το υπ' αριθ. 1018/71 Ν.Δ/γμα (ΦΕΚ 220/Α) και με την παράγρ. 3 του άρθρου 34 του Ν. 1577/85 (ΦΕΚ 210/Α).

3. Τις διατάξεις του υπ' αριθ. 183/1986 Π.Δ/τος (ΦΕΚ 70/Α) και ειδικότερα το άρθρο 1 παρ. 1.β.

4. Την υπ' αριθ. 9/1991 απόφαση του Κοιν. Συμβουλίου.

5. Την υπ' αριθ. 2α γνωμοδότηση του 6ου/91 Πρακτικού της από 17.5.91 συνεδρίασης του ΣΧΟΠ Νομού Ευβοίας, αποφασίζουμε:

Άρθρο 1

Εγκρίνεται η τροποποίηση του ρυμοτομικού σχεδίου Μαντουδίου με μείωση του πλάτους των δρόμων όπως αυτή φαίνεται στις συνημμένες (4) τέσσερεις πιναχίδες, 1:1000 που έχουν θεωρηθεί από τον Προϊστάμενο του Τ.Π. και Π.Ε. και αποτελούν αναπόσπαστο μέρος της παρούσης.

Άρθρο 2

Η ισχύς της απόφασης αυτής αρχίζει από την δημοσίευσή της στην Εφημερίδα της Κυβερνήσεως.

Η απόφαση αυτή να δημοσιευθεί στην Εφημερίδα της Κυβερνήσεως.

Χαλκίδα, 27 Ιουνίου 1991

Ο Νομάρχης

ΛΑΖΑΡΟΣ ΚΥΡΙΖΟΓΛΟΥ


ΝΟΜΑΡΧΙΑ ΕΥΒΟΙΑΣ
ΔΙΕΥΘΥΝΣΗ ΠΟΛΕΟΔΟΜΙΑΣ

ΚΤΗΜΑΤΟΛΟΓΙΚΟ ΔΙΑΓΡΑΜΜΑ

ΚΕΝΤΡΟ ΥΓΕΙΑΣ
ΔΑΣΙΚΗ ΕΚΤΑΣΗ
ΠΕΖΟΔΡΟΜΟΣ
ΕΚΤΟΣ ΣΧΕΔΙΟΥ
ΝΕΚΡΟΤΑΦΕΙΟ
ΠΡΟΣ ΙΣΤΙΑΙΑ
ΠΡΟΣ ΧΑΛΚΙΔΑ
ΣΤΑΘΜΟΣ
ΑΠΟΘΗΚΗ
ΧΑΝΤΑΚΙ
Γ5 Γ6 Γ8 Γ9 Γ10 Γ16 Γ18 Γ19 Γ25 Γ26 Γ27 Γ28 Γ29 Γ31.1 Γ152 Γ177

Ελληνικό DATUM
Εγκάρσια Μερκατορική προβολή 3°
Κεντρικός μεσημβρινός λ=0° απ' Αθήνα
Ο περιμετρικός τετραγωνισμός του διαγράμματος
είναι της προβολής HATT του κεντρικού φύλλου
με φ= 38° 45' και λ= -0° 15' απ' Αθήνα

Κλίμακα 1:1000

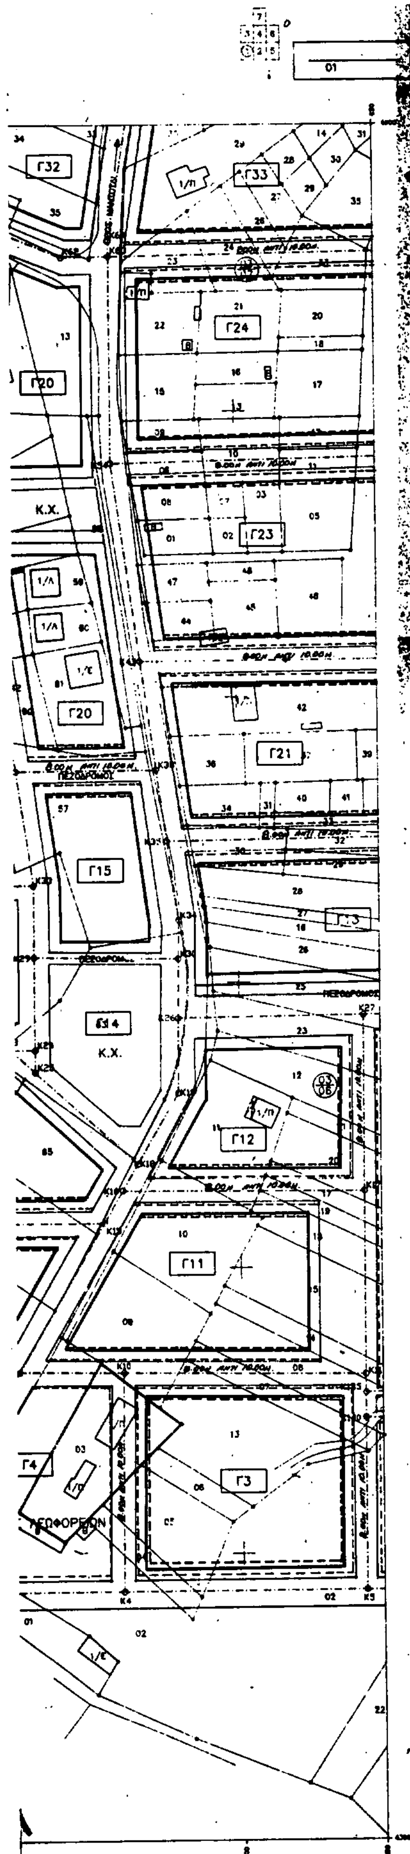

Υ.Χ.Ο.Π

Ε.Π.Α
82.84

ΥΠΟΜΝΗΜΑ

- ΝΕΑ ΡΥΜΟΤΟΜΙΚΗ ΓΡΑΜΜΗ
- ΝΕΑ ΟΙΚΟΔΟΜΙΚΗ ΓΡΑΜΜΗ
- ΠΡΟΗΓΟΥΜ. ΕΓΚΕΚΡΙΜΕΝΗ ΡΥΜΟΤΟΜΙΚΗ ΓΡΑΜΜΗ } ΦΕΚ 401 / 16.ΙΟΥΝ 1989
- " " ΟΙΚΟΔΟΜΙΚΗ "

ΠΟΛΕΟΔΟΜΙΚΗ ΜΕΛΕΤΗ - ΕΠΕΚΤΑΣΗ

ΚΕΝΤΡΟΝ ΦΚ — ΗΜΕΡΟΜΗΝΙΑ ΦΩΤΟΛΗΨΙΑΣ — ΟΜΑΔΑ ΜΕΛΕΤΗΣ

Κ. ΑΝΤΑΧΟΠΟΥΛΟΣ
Ν. ΑΠΟΣΤΟΛΟΠΟΥΛΟΣ

ΔΙΑΝΟΜΗ ΠΙΝΑΚΙΔΩΝ

ΠΙΝ. (1)

ΝΟΜΑΡΧΙΑ



ΠΟΛ. ΜΗΧΑΝΙΚΟΣ

ΠΟΛΕΟΔΟΜΙΚΗ ΟΡΓ ΛΕΙΤΟΥΡΓΙΕΣ


ΧΑΡΤΗΣ	
Π - 2.1	ΡΥΜΟΤΟΜΙΚΟ ΣΧΕΔΙΟ ΤΡΟΠΟΠΟΙΗΣΗ ΡΥΜΟΤ. ΣΧΕΔΙΟΥ
ΚΛΙΜΑΚΑ 1:1000	ΜΑΝΤΟΥΔΙ
ΝΟΕΜΒΡΙΟΣ 1990	ΝΟΜΟΣ ΕΥΒΟΙΑΣ

ΝΟΜΟΣ	30	ΕΥΒΟΙΑΣ	
ΔΗΜΟΣ Η ΚΟΙΝ	103	ΜΑΝΤΟΥΔΙΟΥ	
[illegible]		Τοπογραφικά στοιχεία	ΕΠΙΓΕΙΑ
		Κτηματολογικά στοιχεία	ΨΗΦΙΑΚΑ
ΠΕΡΙΟΧΗ		ΜΑΝΤΟΥΔΙ	ο Μελετητής
Χρόνος σύνταξης		ΙΟΥΝΙΟΣ 1990	[illegible]

ΝΟΜΑΡΧΙΑ ΕΥΒΟΙΑΣ

ΔΙΕΥΘΥΝΣΗ ΠΟΛΕΟΔΟΜΙΑΣ

ΚΤΗΜΑΤΟΛΟΓΙΚΟ ΔΙΑΓΡΑΜΜΑ

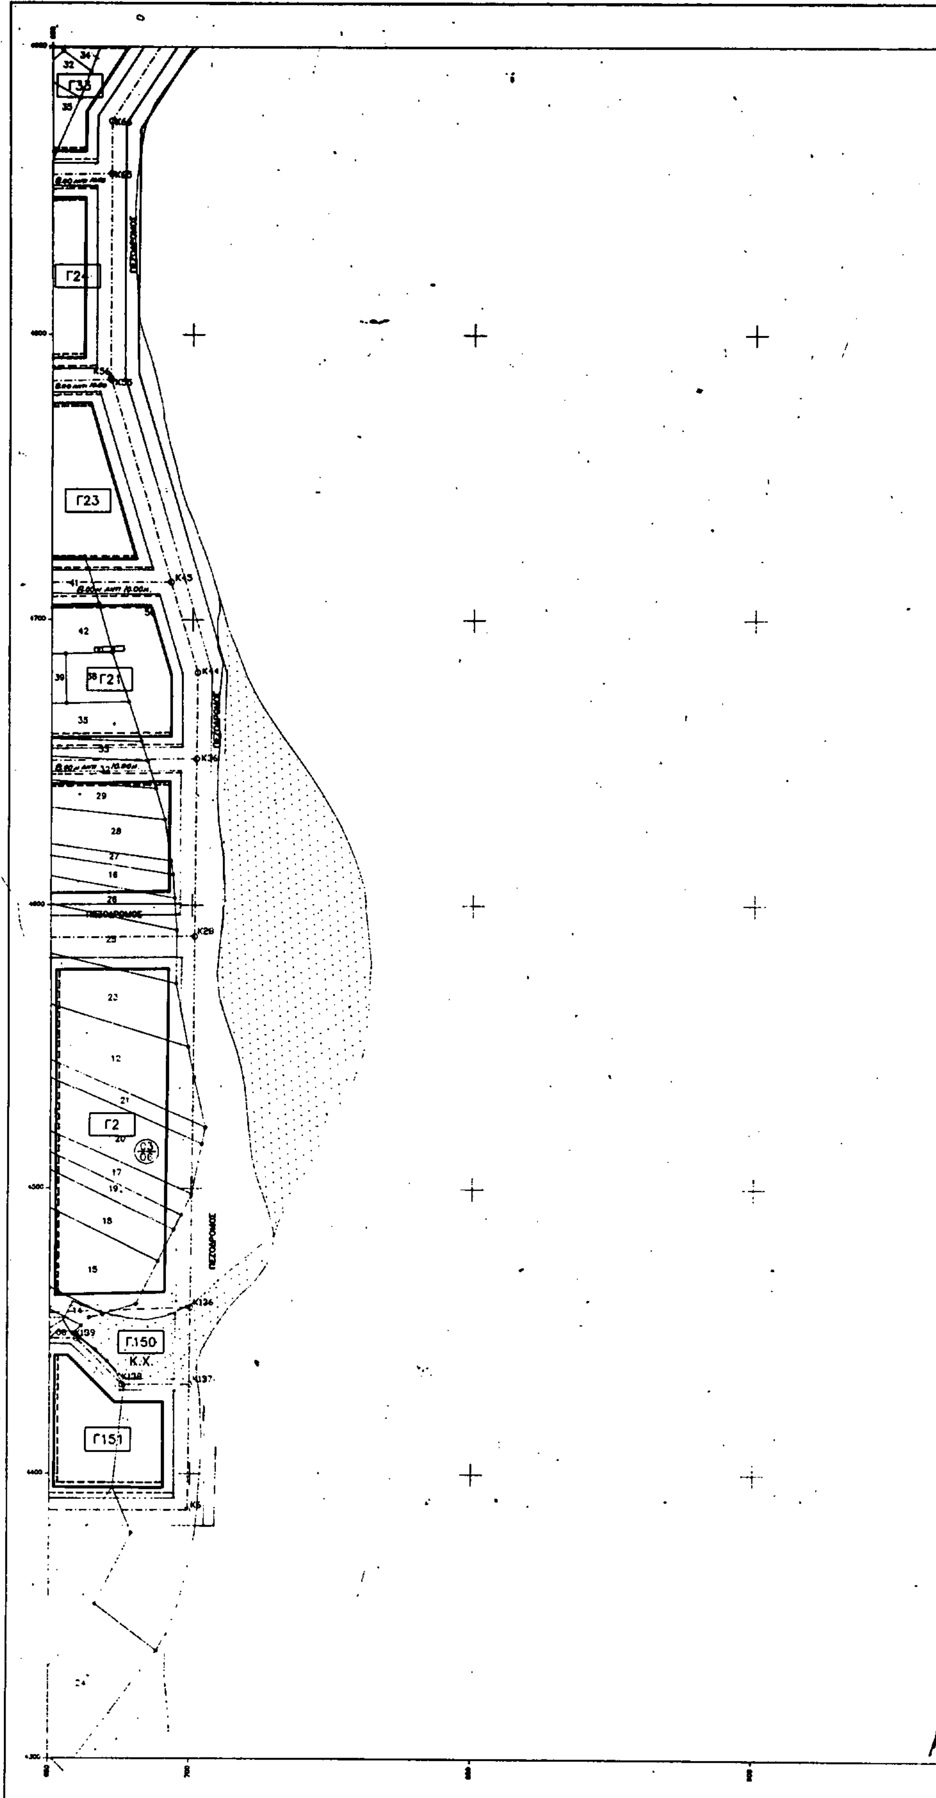

Ελληνικό DATUM
Εγκάρσια Μερκατορική προβολή 3°
Κεντρικός μεσημβρινός λ=0° απ' Αθήνα
Ο περιμετρικός τετραγωνισμός του διαγράμματος
είναι της προβολής ΗΑΤΤ του κεντρικού φύλλου
με φ= 38° 45' και λ= -0° 15' απ' Αθήνα

Κλίμακα 1:1000

7
3 4 6
1 2 5

02

Υ.Χ.Ο.Π

Ε.Π.Α
82.84

ΥΠΟΜΝΗΜΑ

ΝΕΑ ΡΥΜΟΤΟΜΙΚΗ ΓΡΑΜΜΗ

ΝΕΑ ΟΙΚΟΔΟΜΙΚΗ ΓΡΑΜΜΗ

ΠΡΟΗΓΟΥΜ. ΕΓΚΕΚΡΙΜΕΝΗ ΡΥΜΟΤΟΜΙΚΗ ΓΡΑΜΜΗ

" " ΟΙΚΟΔΟΜΙΚΗ "

} ΦΕΚ 401/16 ΙΟΥΝ 1989

ΠΟΛΕΟΔΟΜΙΚΗ ΜΕΛΕΤΗ - ΕΠΕΚΤΑΣΗ

ΚΕΝΤΡΟΝ ΦΧ

ΗΜΕΡΟΜΗΝΙΑ ΦΩΤΟΛΗΨΙΑΣ

ΟΜΑΔΑ ΜΕΛΕΤΗΣ

Χ ΑΝΤΑΧΟΠΟΥΛΟΣ
Ν ΑΠΟΣΤΟΛΟΠΟΥΛΟΣ

ΔΙΑΝΟΜΗ ΠΙΝΑΚΙΔΩΝ

ΠΙΚ. (2)

Τροποποίηση
Μαντουδίου
και δρόμων

3535 ΕΠΑ 359
24-9-1991
ο ΠΡΟΪΣΤΑΜΕΝΟΣ



ΠΟΛΕΟΔΟΜΙΚΗ ΟΡΓ. ΛΕΙΤΟΥΡΓΙΕΣ

ΧΑΡΤΗΣ

Π - 2.1

ΡΥΜΟΤΟΜΙΚΟ ΣΧΕΔΙΟ
ΤΡΟΠΟΠΟΙΗΣΗ ΡΥΜΟΤ. ΣΧΕΔΙΟΥ

ΚΛΙΜΑΚΑ
1:1000

ΜΑΝΤΟΥΔΙ


ΝΟΕΜΒΡΙΟΣ 1990

ΝΟΜΟΣ ΕΥΒΟΙΑΣ

ΝΟΜΟΣ	30	ΕΥΒΟΙΑΣ	
ΔΗΜΟΣ Η ΚΟΙΝ	103	ΜΑΝΤΟΥΔΙΟΥ	
Μέθοδος σύνταξης		Τοπογραφικά στοιχεία	ΕΠΙΓΕΙΑ
		Κτηματολογικά στοιχεία	ΨΗΦΙΑΚΑ
ΠΕΡΙΟΧΗ		ΜΑΝΤΟΥΔΙ	ο Μελετητής
Χρόνος σύνταξης		ΙΟΥΝΙΟΣ 1990	Χ.ΑΝΤΑΧΟΠΟΥΛΟΣ-Ν.ΑΠΟΣΤΟΛΟΠΟΥΛΟΣ

ΝΟΜΑΡΧΙΑ ΕΥΒΟΙΑΣ
ΔΙΕΥΘΥΝΣΗ ΠΟΛΕΟΔΟΜΙΑΣ


ΚΤΗΜΑΤΟΛΟΓΙΚΟ ΔΙΑΓΡΑΜΜΑ

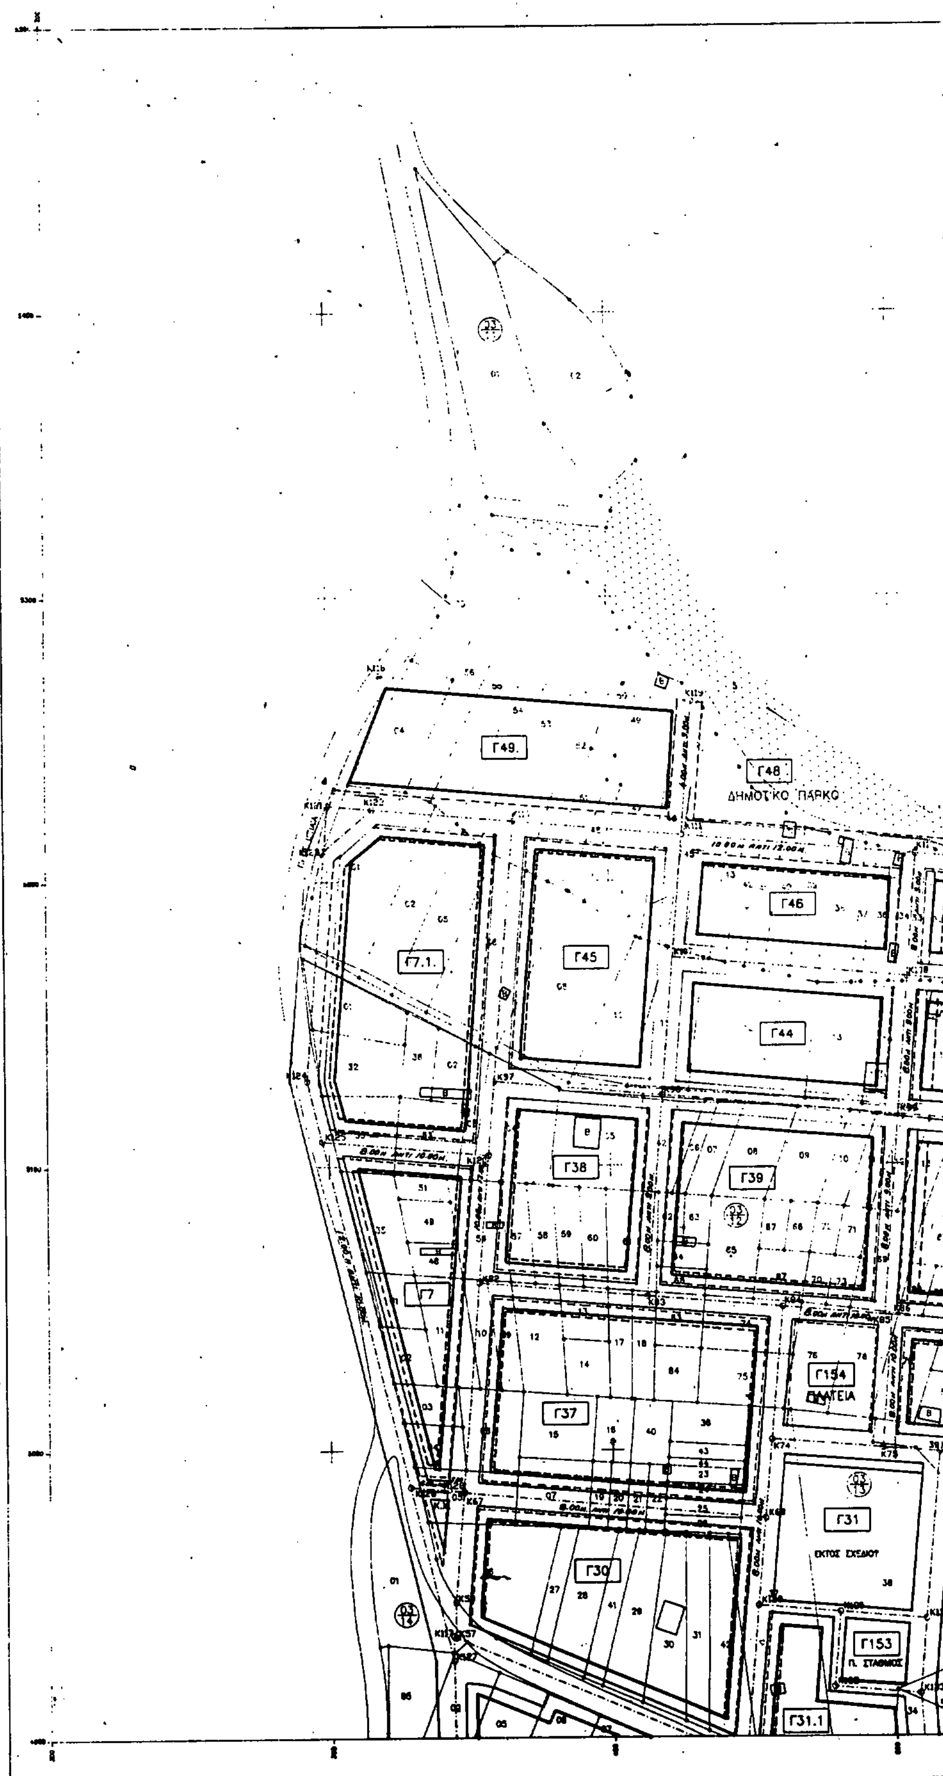

Κλιμακα 1:1000

Ελληνικο DATUM
Εγκαρσια Μερκατορικη προβολη 3°
Κεντρικος μεσημβρινος λ=0° απ' Αθηνα
Ο αυρματρικος τετραγωνισμος του διαγραμματος
ειναι της προβολης ΗΑΤΤ του κεντρικου φυλλου

με φ = 38° 45′ και λ = -0° 15′ απ' Αθηνα

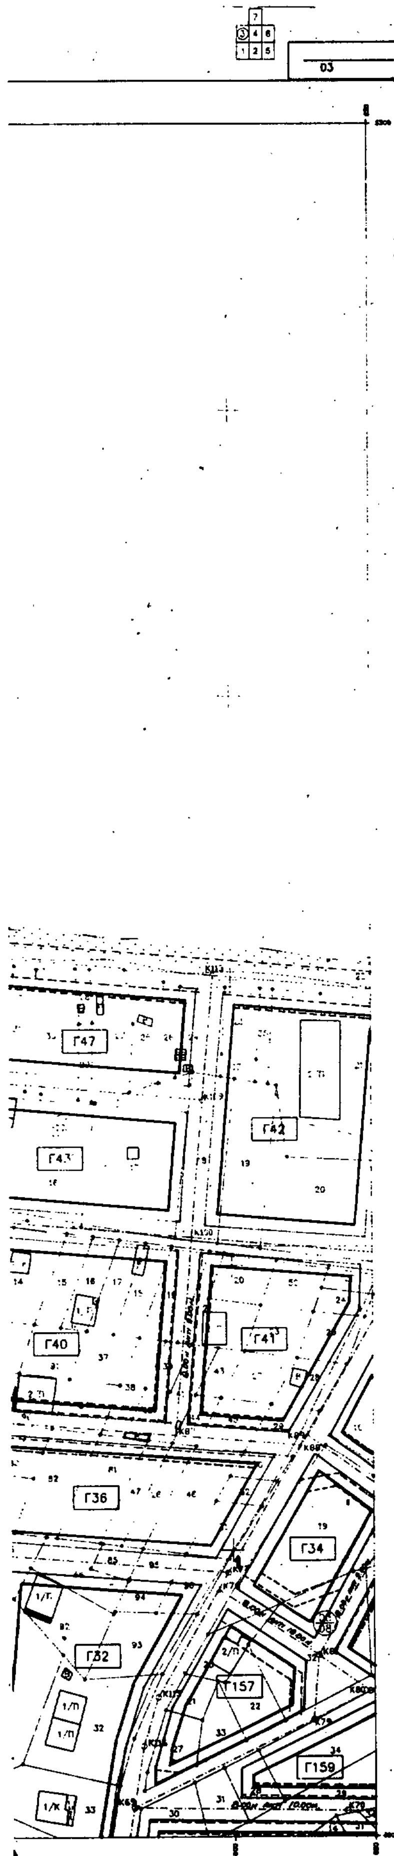

Υ.Χ.Ο.Π

Ε.Π.Α
82.84

ΥΠΟΜΝΗΜΑ

ΝΕΑ ΡΥΜΟΤΟΜΙΚΗ ΓΡΑΜΜΗ
ΝΕΑ ΟΙΚΟΔΟΜΙΚΗ ΓΡΑΜΜΗ
ΠΡΟΗΓΟΥΜ. ΕΓΚΕΚΡΙΜΕΝΗ ΡΥΜΟΤΟΜΙΚΗ ΓΡΑΜΜΗ } ΦΕΚ 401 / 16.ΙΟΥΝ.1989
" " ΟΙΚΟΔΟΜΙΚΗ "


ΠΟΛΕΟΔΟΜΙΚΗ ΜΕΛΕΤΗ - ΕΠΕΚΤΑΣΗ

ΚΕΝΤΡΟΝ ΦΧ — ΗΜΕΡΟΜΗΝΙΑ ΦΩΤΟΛΗΨΙΑΣ — ΟΜΑΔΑ ΜΕΛΕΤΗΣ

Χ. ΑΝΤΑΧΟΠΟΥΛΟΣ
Ν. ΑΠΟΣΤΟΛΟΠΟΥΛΟΣ

ΔΙΑΝΟΜΗ ΦΥΛΛΑΔΙΩΝ

ΠΙΝ. (3)

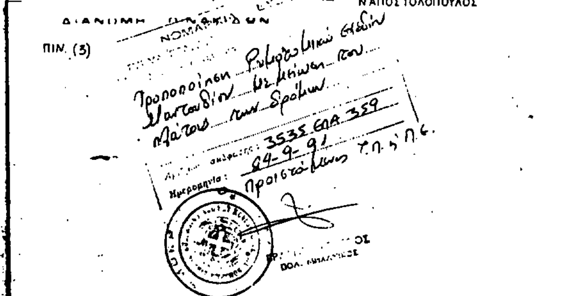

ΝΟΜΟΣ	30	ΕΥΒΟΙΑΣ	
ΔΗΜΟΣ Η ΚΟΙΝ.	103	ΜΑΝΤΟΥΔΙΟΥ	
Μέθοδος σύνταξης		Τοπογραφικά στοιχεία	[illegible]
		Κτηματολογικά στοιχεία	[illegible]
ΠΕΡΙΟΧΗ		ΜΑΝΤΟΥΔΙ	ο Μελετητής
Χρόνος σύνταξης		ΙΟΥΝΙΟΣ 1990	ΧΑΡΤΟΠΟΙΟΣ–

ΠΟΛΕΟΔΟΜΙΚΗ ΟΡΓ. ΛΕΙΤΟΥΡΓΙΕΣ

ΧΑΡΤΗΣ

Π - 2.1

ΡΥΜΟΤΟΜΙΚΟ ΣΧΕΔΙΟ
ΤΡΟΠΟΠΟΙΗΣΗ ΡΥΜΟΤ. ΣΧΕΔΙΟΥ

ΚΛΙΜΑΚΑ
1:1000


ΜΑΝΤΟΥΔΙ

ΝΟΕΜΒΡΙΟΣ 1990

ΝΟΜΟΣ ΕΥΒΟΙΑΣ

ΝΟΜΑΡΧΙΑ ΕΥΒΟΙΑΣ
ΔΙΕΥΘΥΝΣΗ ΠΟΛΕΟΔΟΜΙΑΣ

ΚΤΗΜΑΤΟΛΟΓΙΚΟ ΔΙΑΓΡΑΜΜΑ

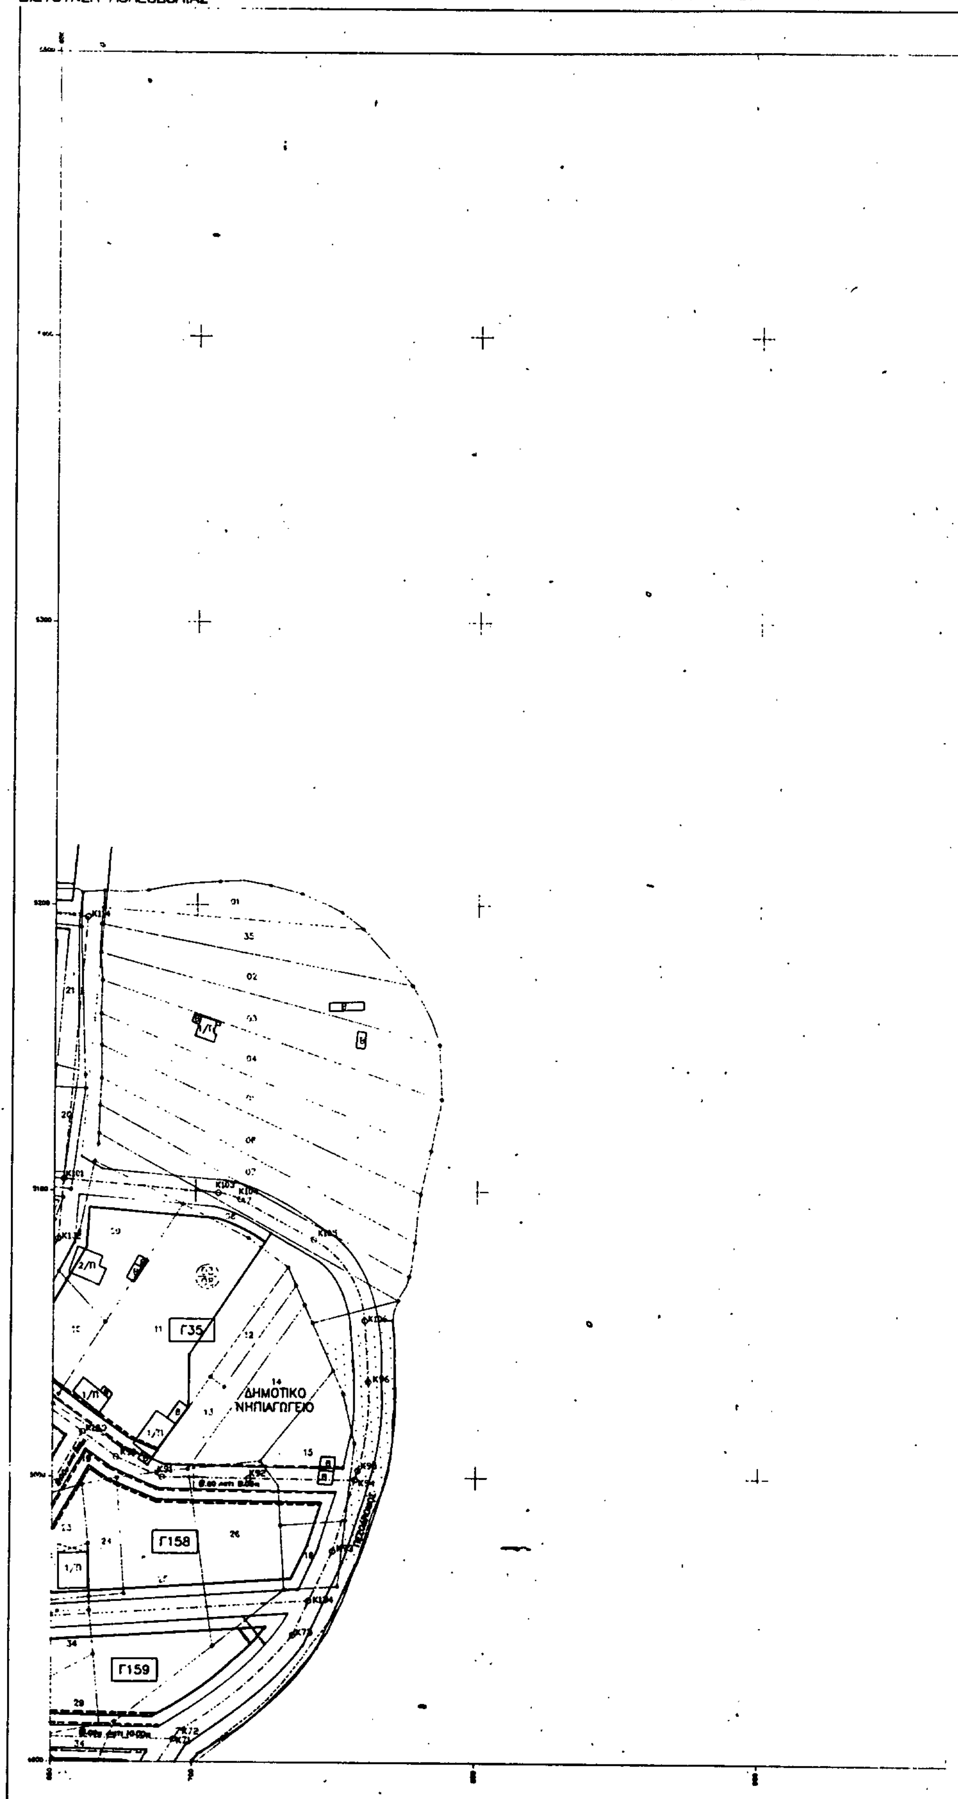

Ελληνικό DATUM
Εγκάρσια Μερκατορική προβολή 3°
Κεντρικός μεσημβρινός λ=0° απ' Αθήνα
Ο περιμετρικός τετραγωνισμός του διαγράμματος
είναι της προβολής ΗΑΤΤ του κεντρικού φύλλου
με φ= 38° 45' και λ= -0° 15' απ' Αθήνα

Κλιμακα 1:1000

	7			04
3	4	6		
1	2	5		

Υ.Χ.Ο.Π

Ε.Π.Α 82.84

ΥΠΟΜΝΗΜΑ

ΝΕΑ ΡΥΜΟΤΟΜΙΚΗ ΓΡΑΜΜΗ

ΝΕΑ ΟΙΚΟΔΟΜΙΚΗ ΓΡΑΜΜΗ

ΠΡΟΗΓΟΥΜ. ΕΓΚΕΚΡΙΜΕΝΗ ΡΥΜΟΤΟΜΙΚΗ ΓΡΑΜΜΗ } ΦΕΚ 401 / 16 ΙΟΥΝ 1989

" " ΟΙΚΟΔΟΜΙΚΗ "

ΠΟΛΕΟΔΟΜΙΚΗ ΜΕΛΕΤΗ - ΕΠΕΚΤΑΣΗ

ΚΕΝΤΡΟΝ ΦΧ | ΗΜΕΡΟΜΗΝΙΑ ΦΩΤΟΛΗΨΙΑΣ | ΟΜΑΔΑ ΜΕΛΕΤΗΣ

Χ. ΑΝΤΑΧΟΠΟΥΛΟΣ
Ν. ΑΠΟΣΤΟΛΟΠΟΥΛΟΣ

ΔΙΑΝΟΜΗ ΠΙΝΑΚΙΔΩΝ

ΠΝ. (4)

ΝΟΜΑΡΧΙΑ
ΤΜΗΜΑ ΠΟΛΕΟΔΟΜΙΑΣ [illegible]
Τροποποίηση Ρυμοτομικού Σχεδίου Μαντουδίου [illegible] του πλάτους των δρόμων
Αριθμ. πρωτ.: 3535 ΕΠΑ 359
Ημερομηνία: 24-9-91
Ο Προϊστάμενος [illegible] Τ.Π. [illegible] Π.Ε.

ΝΟΜΟΣ	30	ΕΥΒΟΙΑΣ	
ΔΗΜΟΣ Η ΚΟΙΝ.	103	ΜΑΝΤΟΥΔΙΟΥ	
Μέθοδος σύνταξης		Τοπογραφικά στοιχεία	[illegible]
		Κτηματολογικά στοιχεία	[illegible]
ΠΕΡΙΟΧΗ		ΜΑΝΤΟΥΔΙ	[illegible]
Χρόνος σύνταξης		[illegible] 1980	[illegible]

ΠΟΛΕΟΔΟΜΙΚΗ ΟΡΓ. ΛΕΙΤΟΥΡΓΙΕΣ

ΧΑΡΤΗΣ

Π - 2.1

ΡΥΜΟΤΟΜΙΚΟ ΣΧΕΔΙΟ
ΤΡΟΠΟΠΟΙΗΣΗ ΡΥΜΟΤ. ΣΧΕΔΙΟΥ

ΚΛΙΜΑΚΑ 1:1000

ΜΑΝΤΟΥΔΙ

[illegible]ΟΕΜΒΡΙΟΣ 1990

ΝΟΜΟΣ ΕΥΒΟΙΑΣ

ΑΝΑΚΟΙΝΩΣΕΙΣ

(9)

Παρακαταθήκη Αποζημίωσης λόγω προσκύρωσης και ρυμοτομίας στην Κατερίνη Ν. Πιερίας.

Με την 5.21/1/78 πράξη τακτοποίησης και αναλογισμού αποζημίωσης του Πολεοδομικού Γραφείου Κατερίνης, που κατέστη τελεσίδικη με την 7065/1.3.79 απόφαση του Υπουργείου Δημοσίων Έργων, υποχρεώθηκε η ιδιοκτησία με αριθμό 26 του Χρήστου Τσιμήτρη του Αθανασίου, κατοίκου Κατερίνης να αποζημιώσει την ιδιοκτησία με αριθμό 20 των:

1. Δημητρίου Τζιώκα του Βασιλείου και της Αικατερίνης,

2. Χρήστου Τζιώκα του Βασιλείου και της Αικατερίνης,

3. Ελένης συζ. Οδυσσέως Βουλγαράκη, το γένος Βασιλείου και Αικατερίνης Τζιώκα,

4. Διονυσίου Τζιώκα του Βασιλείου και της Αικατερίνης,

5. Νικολάου Αγγελίδη του Γεωργίου,

6. Γεωργίου Αγγελίδη του Νικολάου και της Φωτεινής,

7. Ελένης συζ. Αθανασίου Παπαγιαννοπούλου, το γένος Νικολάου και Φωτεινής Αγγελίδη και

8. Σουλτάνας συζ. Γεωργίου Υφαντίδη, το γένος Νικολάου και Φωτεινής Αγγελίδου, κατοίκων Κατερίνης και Θεσσαλονίκης (των 3ης, 7ης και 8ης), λόγω προσκύρωσης στην ιδιοκτησία του Χρήστου Τσιμήτρη τμήματος εμβαδού 3,80 τ.μ. με τα στοιχεία 34 - 27 - 24 - 26 - 34 και λόγω ρυμοτομίας τμήματος της ιδιοκτησίας 20 με τα στοιχεία 35 - 34 - 26 - 46 - 35 εμβαδού 31 τ.μ. Επίσης υποχρεώθηκε με την ίδια πράξη, να αποζημιώσει την ιδιοκτησία με αριθμ. 27 του Γεωργίου Βουλγαράκη του Δημητρίου λόγω προσκύρωσης του τμήματος 22 - 23 - 21 - 22 εμβαδού μισού τετραγ. μέτρου (0,50 εκ.). Επίσης με την ίδια πράξη η ιδιοκτησία 26 του Χρήστου Τσιμήτρη υποχρεούται να αποζημιώσει λόγω προσκύρωσης την ιδιοκτησία με αριθμό 37 του Δήμου Κατερίνης για το τμήμα με τα στοιχεία 29 - 19 - 20 - 21 - 23 - 24 - 27 - 28 - 29 εμβαδού πενήντα τετραγωνικών μέτρων και 50 εκατοστών (50.50) και η 70/1991 απόφαση του Μον. Πρωτ. Κατερίνης καθώρισε την προσωρινή τιμή μονάδος στις 16.000 δρχ. το τετραγωνικό μέτρο. Με το 15947/24.6.1991 γραμμάτιο σύστασης παρακαταθήκης του Γραφείου Παρακαταθηκών Δ.Ο.Υ. Κατερίνης ο Χρήστος Αθανασίου Τσιμήτρης κατέθεσε υπέρ των ανωτέρω ιδιοκτητών των ιδιοκτησιών 20, 27 και 27 το ποσό του ενός εκατομμυρίου τριακοσίων εβδομήντα δύο χιλιάδων οκτακοσίων (1.372.800) δραχμών και με την 21354/25.6.1991 πράξη κατάθεσης γραμματίου σύστασης παρακαταθήκης του συμ/φου Κατερίνης Ζήση Κωστίκου, κατέθεσε το Γραμμάτιο αυτό στον συμβολαιογράφο αυτό. Με την 21384/5.8.1991 πράξη ανάληψης γραμματίου του αυτού συμβολαιογράφου οι παραπάνω ιδιοκτήτες των ιδιοκτησιών 20.27 και 37 προέβησαν σε ανάληψη του παραπάνω γραμματίου και εισέπραξαν το ποσό αυτό. Αριθμ. διπλοτύπου 4721882/91 του Δημόσιου Ταμείου Διχ. Εσόδων Αθηνών, της 30.9.91

Κατερίνη, 24 Σεπτεμβρίου 1991

Η Πληρεξούσια Δικηγόρος
ΣΤΑΜΑΤΙΑ ΣΑΜΑΛΗ

ΔΙΟΡΘΩΣΕΙΣ ΣΦΑΛΜΑΤΩΝ

(10)

Στο ΦΕΚ 454/Τεύχος Δ'/91 στη σελίδα 1215 όπου δημοσιεύθηκε η ΔΠΑ/3128/17.6.91 απόφαση του Υπουργού Αιγαίου, που αφορά τον χαρακτηρισμό ως διατηρητέου του διορόφου κτιρίου που βρίσκεται επί της οδού Μητροπόλεως αριθ. 60, στη Ρόδο καθώς και τον καθορισμό ειδικών όρων και περιορισμών δόμησης, φερόμενο ως ιδιοκτησία Φαίδρας, Μαρίας και Αικατερίνης Κρομμύδα, η παράγραφος 7 του γνωστικού μέρους της απόφασης στο στίχο (1) ένα μετά τη φράση «Την από 26.3.91» διαμορφώνεται ως εξής: «... αιτιολογική έκθεση του Τμήματος Πολιτιστικής Ανάπτυξης της Δ/νσης Περιφερειακής Ανάπτυξης του Υπουργείου Αιγαίου, η οποία κοινοποιήθηκε στις ενδιαφερόμενες».

Επίσης προστίθεται στη συνέχεια του γνωστικού μέρους της απόφασης η παράγραφος 8 ως εξής:

«Την από 10.5.91 απάντηση με αντιρρήσεις των ενδιαφερομένων που έλαβε τον αριθμ. πρωτ. 3128/15.5.91 του Υπουργείου Αιγαίου».

(Από το Υπουργείο Αιγαίου).

ΑΠΟ ΤΟ ΕΘΝΙΚΟ ΤΥΠΟΓΡΑΦΕΙΟ